
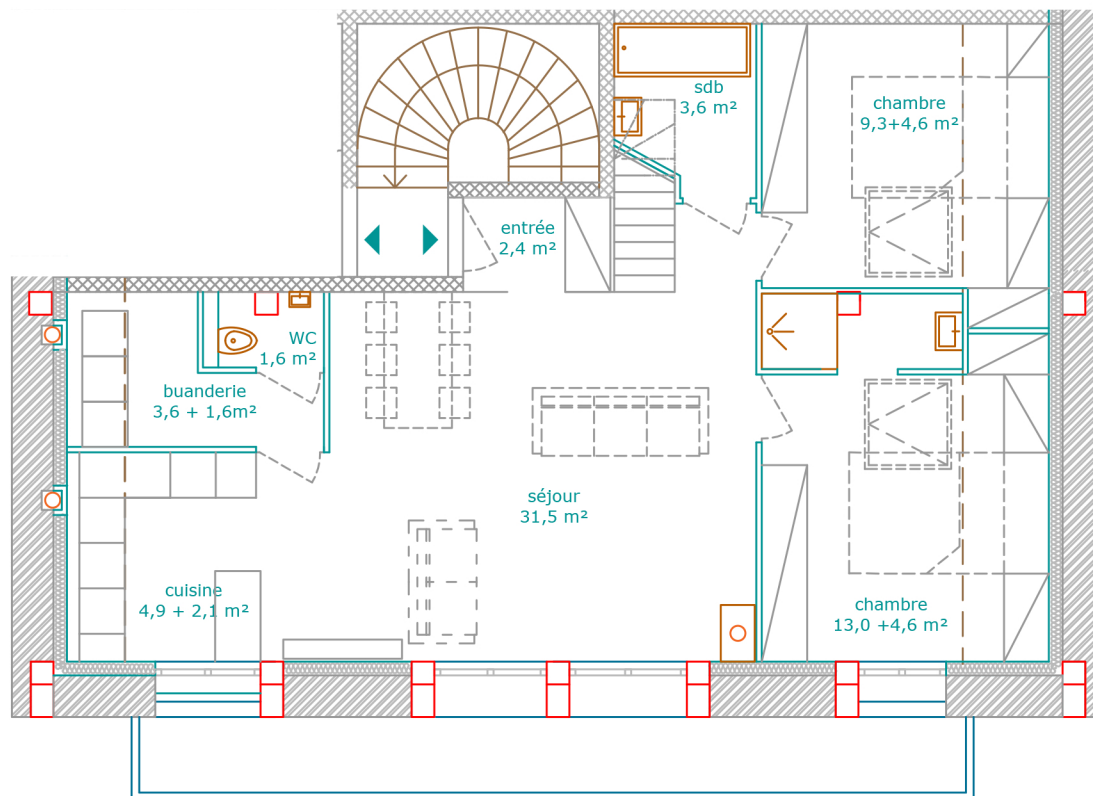


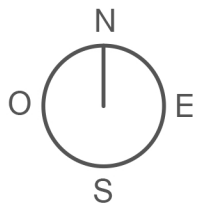

Échelle 1/100

APPARTEMENT H 500.000 € (2^{ème} étage)

TYPE : 4 PIÈCES

SURFACE : 95 m²

dont 75 m² carrez + 20 m² hors carrez

DÉTAIL DES PIÈCES :

- 2 places de parking (1 box, 1 place)
- Casier à ski et sèche-chaussures à tige dans l'entrée des communs
- Entrée de 2,4 m² avec rangement
- Séjour et cuisine de 38,5 m² (dont 36,4 m² au-dessus de 1,80 m) avec cheminée et plafond cathédrale d'une hauteur allant jusqu'au 4,5 mètres
- Salle de bains de 3,6 m²
- Toilette séparé de 1,6 m² accessible par la buanderie de 5,2 m² dont 3,6 m² au-dessus de 1,80 m
- Une chambre de 13,9 m² dont 9,3 m² au-dessus de 1,80 m
- Une suite parentale de 17,6 m² dont 13,0 m² au-dessus de 1,80 m
- Une chambre d'appoint sur mezzanine de 11,5 m² dont 5,1 m² au-dessus de 1,80 m
- Balcon de 10,9 m²

EXPOSITION : Plein Sud

A noter : Ce plan est à titre indicatif. Il peut être adapté à votre besoin ou modifié en fonction des exigences techniques.

